



N° 234-INSF.

**ELECTRO-TEST**V.Z.W.
ASBL

Kerkstraat 33 - 1820 Melsbroek

Officieel erkend controleorganisme / organisme de contrôle agréé

Distributienetbeheerder :
Gestionnaire de réseau de distribution :*S. Berge*Nr teller :
N° comp :

405 892 1

Verslag van onderzoek:

Rapport de contrôle:

N°: *990507*EAN
code :

Aard onderzoek : AREI	86	87/86	87/88	88	95	97	270	271	276	276bis	TT	TN	IT	Voorschr. netbeheerder Prescription du gest. de réseau de distr.
Genre de contrôle : RGIE	☒	☐	☐	☐	☐	☐	☐	☐	☒	☐	☒	☐	☐	☒

Plaats van het onderzoek :

Lieu du contrôle :

*Nolwedal 12**1932 St. Stevens - Woluwe*

Eigenaar

Propriétaire :

GARY REAL ESTATE

Adres

Adresse :

Rue du Château d'eau 29, 1420 Draine P. Allée

Installateur :

W-Construct Sprl.

BTW / TVA :

0885 509 634

Datum van het onderzoek :

31/5/2013

Ik. / C.I. :

Inspecteur :

PIRA

Onderzoek / Contrôle :

☐ Woning / maison☒ Appart.*6 etage*☐

Spanning Tension :	<i>230V</i>	Meter / bord verbinding Liaison compteur-tableau :	<i>VVB 4x6</i>	Max. beveiliging Protection max. :	<i>40A</i>
-----------------------	-------------	---	----------------	---------------------------------------	------------

Aardelektrode Electrode de terre :	<i>16</i>	Isolatie Isolement :	<i>1.7</i>	Mohm	Aantal verdeelborden Nombre de tableaux :	<i>4</i>
---------------------------------------	-----------	-------------------------	------------	------	--	----------

Differentieelschakelaars Interrupteurs différentiels			Aantal eindstroombanen Nombre des circuits terminaux :		Test		I. In		AREI / RGIE		
In (A)	Δ In (mA)	type			OK	NOK	OK	NOK	270	271bis	278
<i>40</i>	<i>300</i>	<i>R. Generaal (A, B, E-DJ)</i>			☐	☐	☐	☐	☐	☐	☐
<i>40</i>	<i>30</i>	<i>A. Circuits (A, B, E-DJ)</i>			☒	☐	☒	☐	☒	☒	☒

Visueel nazicht : algemeen : OK	NOK	directe aanraking : OK	NOK	Indirecte aanraking : OK	NOK
Contrôle visuel : générale : ☒	☐	contact direct : ☒	☐	Contact indirect : ☒	☐

Aansluitingen : OK	☒	NOK	Potentiaalvereffeningen : OK	☒	NOK	☐
Raccordements :			Liaisons equipotentielles :			

Inbreuken / Infractions : (zie keerzijde / voir verso)

VISUM :

Opmerkingen / Remarques :

Datum/date :

NIET / GEEN

Besluit / Conclusion

De installatie is ☒ conform met het AREI en mag ☒ in dienst gesteld worden ☐ in dienst blijven.

L'installation est ☒ conforme au RGIE et peut ☒ être mise en service ☐ rester en service.

De algemene differentieelschakelaar is verzegeld met een loodje met het teken E.T. L'interrupteur différentiel général est scellé par plomb portant l'insigne E.T.

Het éénraadsschema en opstellingschema werden voor gezien getekend en stemmen overeen met de installatie. Le schéma unifilaire et le schéma de position sont visés et sont conformes avec l'installation.


- Overeenkomstig artikel 274 van het AREI moeten zonder vertraging de werken worden uitgevoerd die nodig zijn om de vastgestelde inbreuken te doen verdwijnen, en moeten alle gepaste maatregelen worden getroffen opdat bij het indienst blijven van de installatie de inbreuken geen gevaar zouden vormen voor de personen of goederen. Herkeuring uiterlijk 1 jaar na keuringsdatum.
- Conformément à l'art. 274 du RGIE, les travaux nécessaires pour faire disparaître les infractions constatées au moment de la visite doivent être exécutés sans retard et toutes mesures adéquates doivent être prises pour qu'en cas de maintien en service des installations les infractions ne constituent pas un danger pour les personnes et les biens. Nouveau contrôle au plus tard un an après date de contrôle.

- o Het controlebezoek door ET voorzien door art. 271 van het AREI moet plaats hebben uiterlijk op *31/5/2013*.
- o La visite de contrôle prévue par l'art. 271 du RGIE doit avoir lieu au plus tard le :
- o Het controlebezoek voorzien door art. 276bis van het AREI moet plaats hebben uiterlijk 18 maanden na de datum van de verkoopakte. La visite de contrôle prévue par l'art. 276bis du RGIE doit avoir lieu au plus tard 18 mois après la date de l'acte de vente.

voor de directeur, de inspecteur / pour le directeur, l'inspecteur :

Niet conform		Conform		N° vorig rapport
276bis AK	274 AK	276bis HK	274 HK	
☐	☐	☐	☐	
271 AK		271 HK		
☐		☐		
276 AK		271 HK		
☐		☐		

NOTE: a) obligation de conserver le P.V. de visite de contrôle dans le dossier de l'installation électrique; b) obligation de renseigner dans le dossier toute modification intervenant dans l'installation électrique; c) obligation d'avoir immédiatement le S.P.F. avisé l'Énergie dans les attributions de la Direction Générale de l'Énergie (DGEE) en cas d'accident survenu aux personnes et/ou d'incendie ou d'effacement de la présence d'électricité; d) obligation lorsque des infractions ont été constatées lors de la visite de contrôle, de faire effectuer une nouvelle visite de contrôle par le même organisme agréé afin de vérifier la disparition des infractions au terme du délai d'un an. Dans le cas où, lors de cette seconde visite, des infractions subsistent, l'organisme agréé se doit d'envoyer une copie du procès-verbal de visite de contrôle à la Direction Générale de l'Énergie pour la mise en surveillance des installations électriques domestiques.

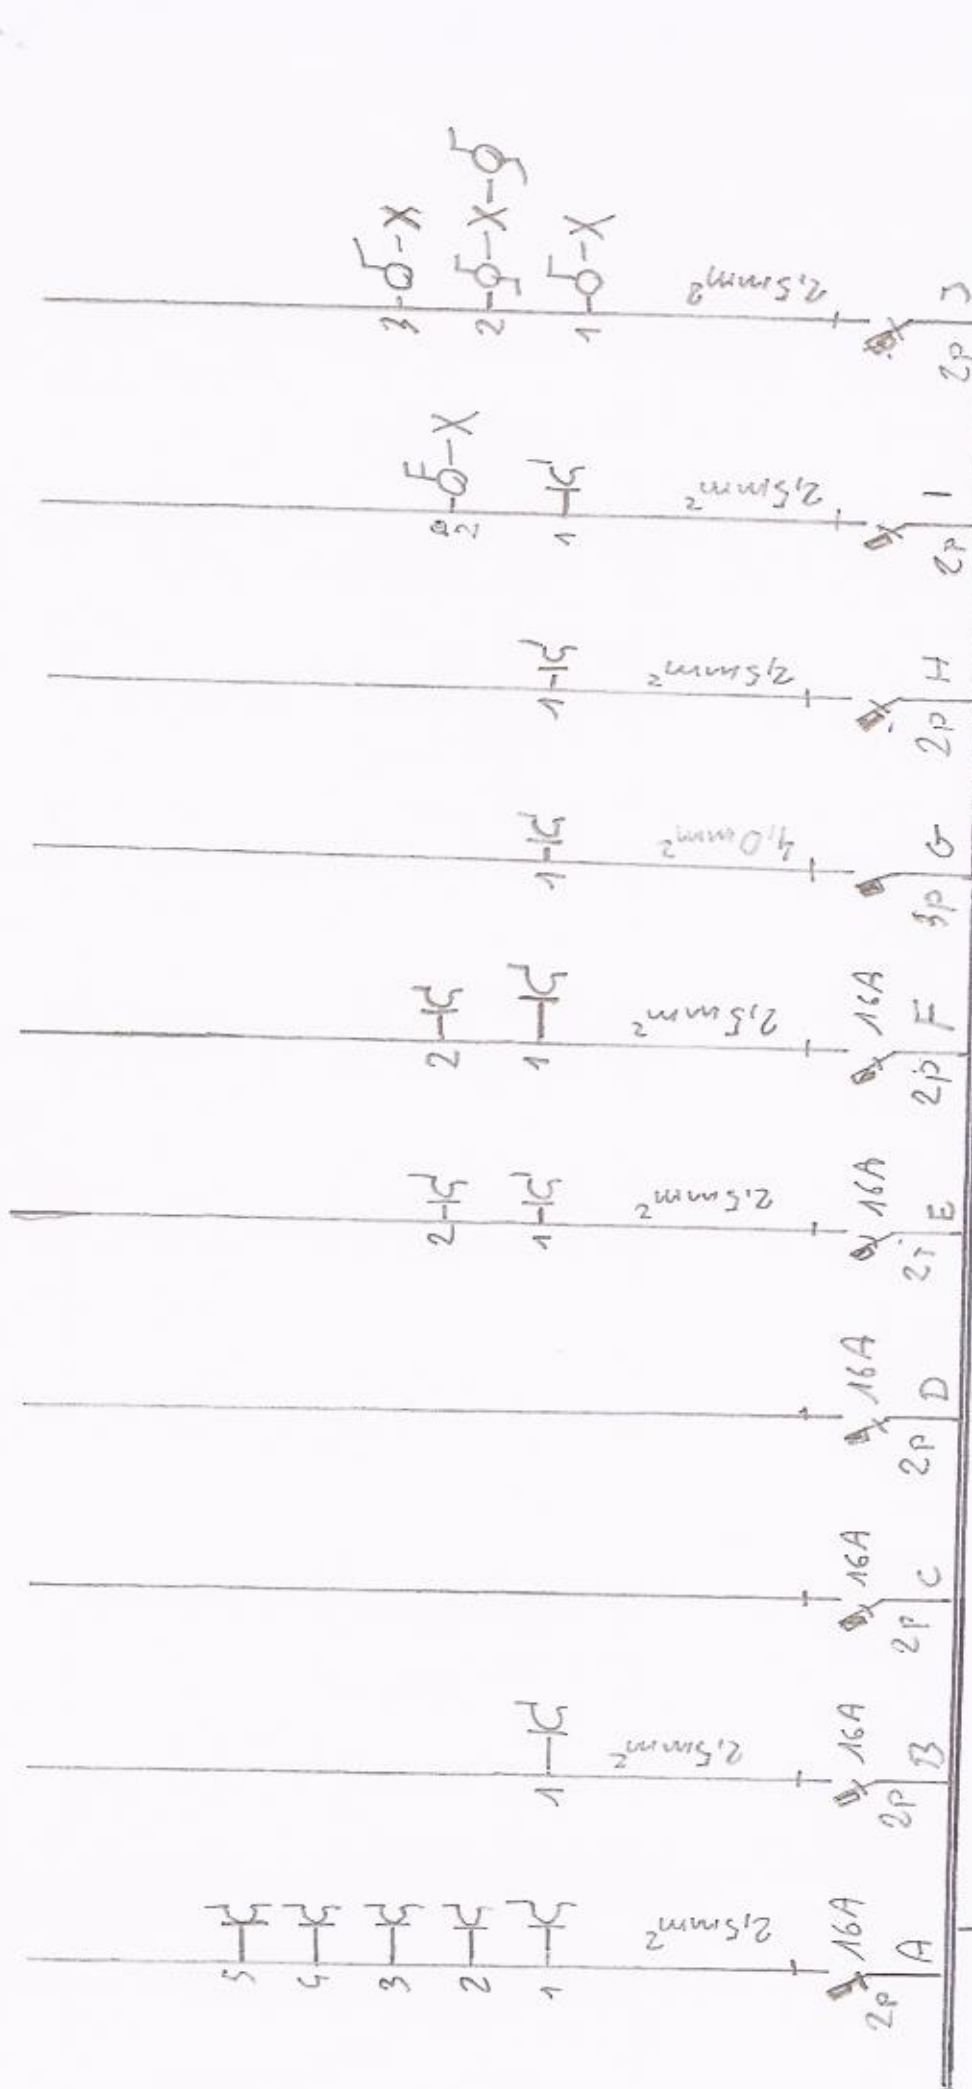

Volume 12. *De Faye*

ST-Servers - W-Lane


W-CONSTRUCT SPRL
Terhulpensesteenweg 201
3090 OVERIJSE
Tel./fax 02 688 49 45

W-CONSTRUCT
32/15/2013

KWh

Beëte

Willeket 12.
ST-Steers - Wolve.

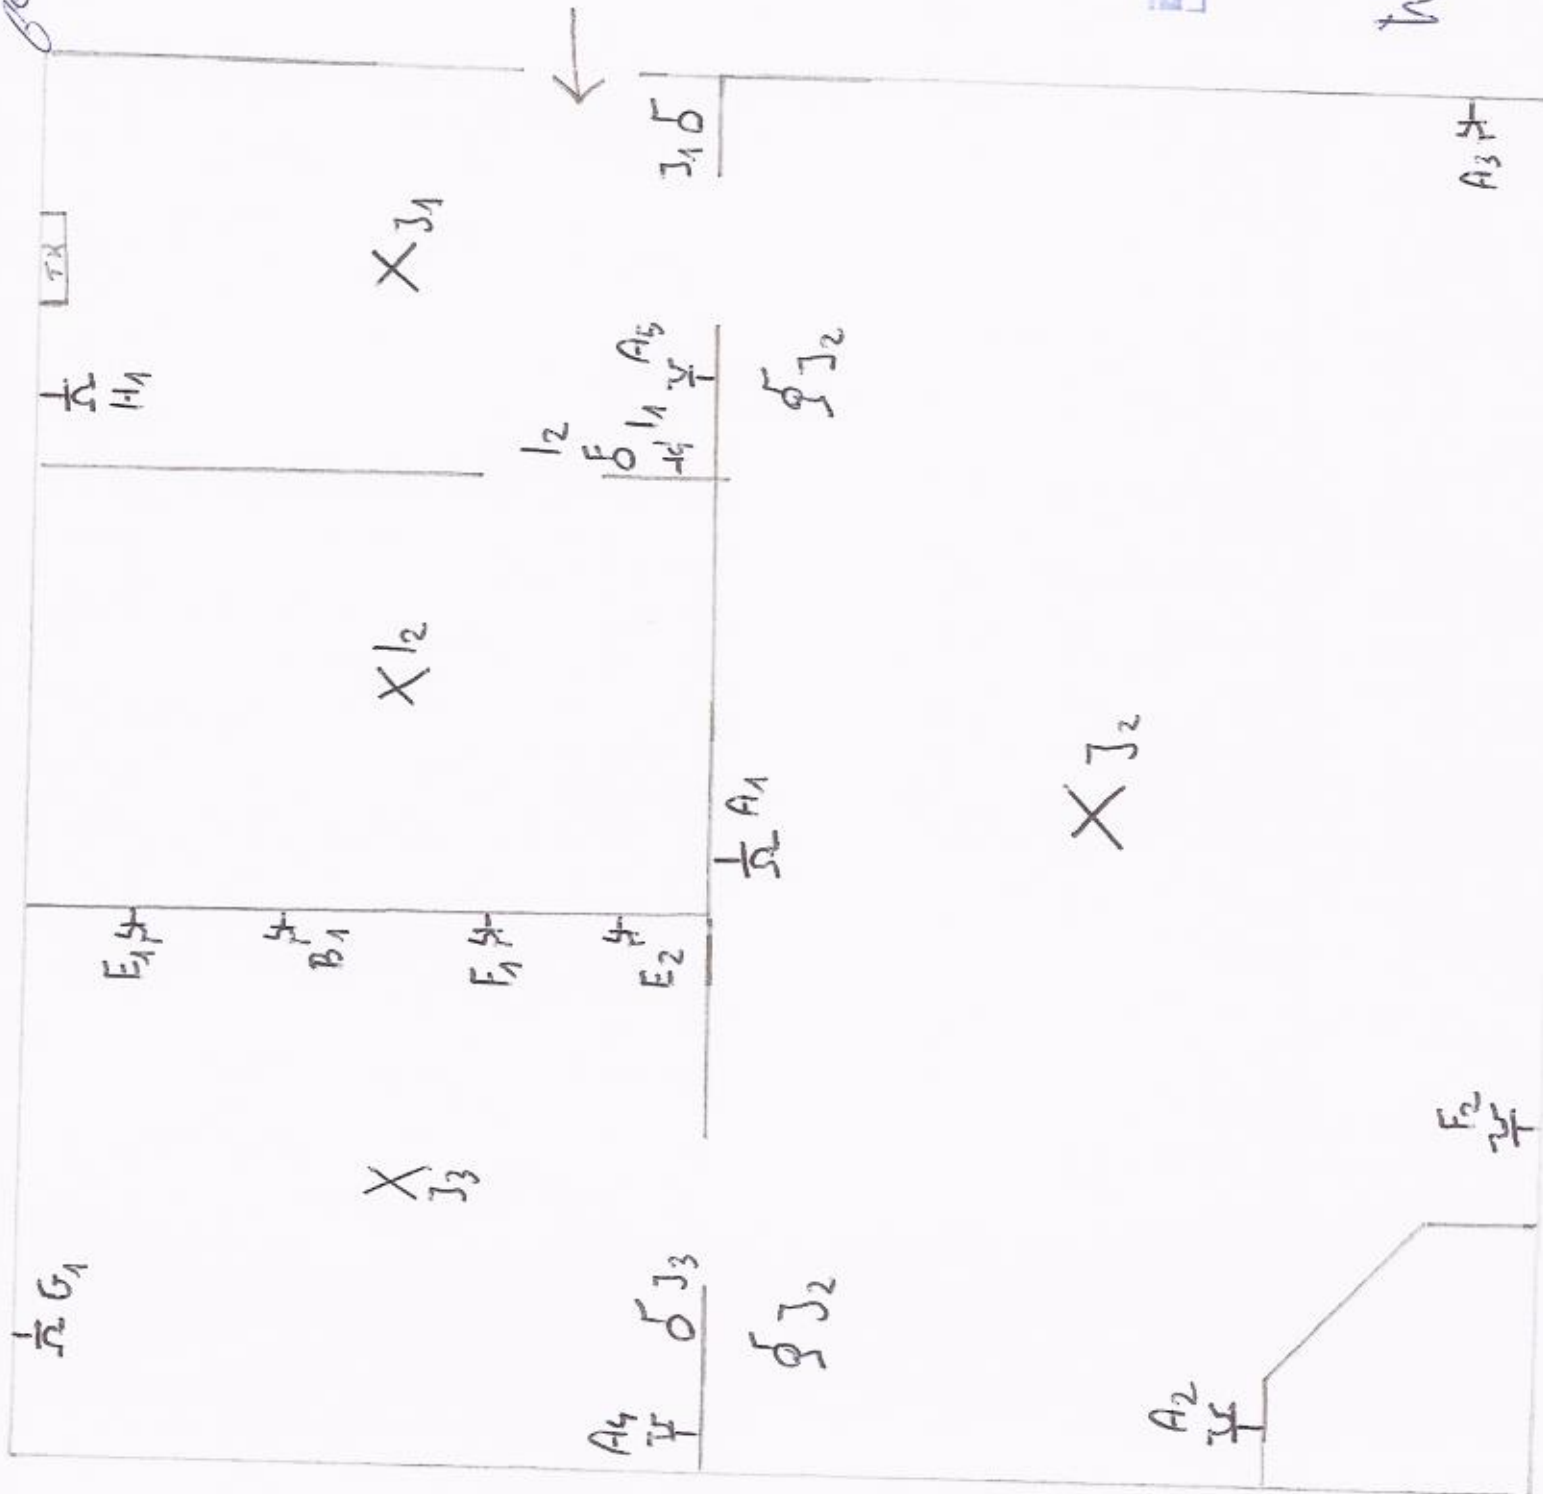

34/5/2013



W-CONSTRUCT SPRL

Terhulpensesteenweg 201
3090 OVERIJSE
Tel./fax 02 688 49 45